

Haute-Garonne  
VILLEFRANCHE DE LAURAGAIS  
"Plaine de Villefranche"

**Lotissement "LA PLAINE"**

**PLAN DE VENTE**

Désignation	Cadastrale		Surface	Surface de plancher
	Section	Numéro		
<b>Lot 41</b>	C	....	<b>308 m<sup>2</sup></b>	<b>A définir</b>



JEAN-PIERRE DENIS  
Lotisseur et Aménageur

**S2D FONCIER**

2 chemin du Douyssat  
31560 NAILLOUX  
Tel : 05 61 54 24 90  
jeanpierredenis@s2dfoncier.fr

6 Novembre 2017



GÉOMÈTRE-EXPERT  
CONSEILLER VALORISER GARANTIR

N° Dossier

8170



**Yantris**

SARL de Géomètres-Experts  
Alliance de la SCP MAURY - CABANIS  
et de la SELARL GEPLUS

*A la mesure de vos projets !*

Patrick MAURY et Thomas CABANIS  
Géomètres Experts Associés  
142 Rue Bonnat - 31400 TOULOUSE  
Tel: 05-61-52-62-55  
Mail : contact@yantris.fr

**EXTRAIT DU PLAN CADASTRAL**


Section C



Echelle : 1/2500

**PLAN DE VENTE**

Echelle : 1/200

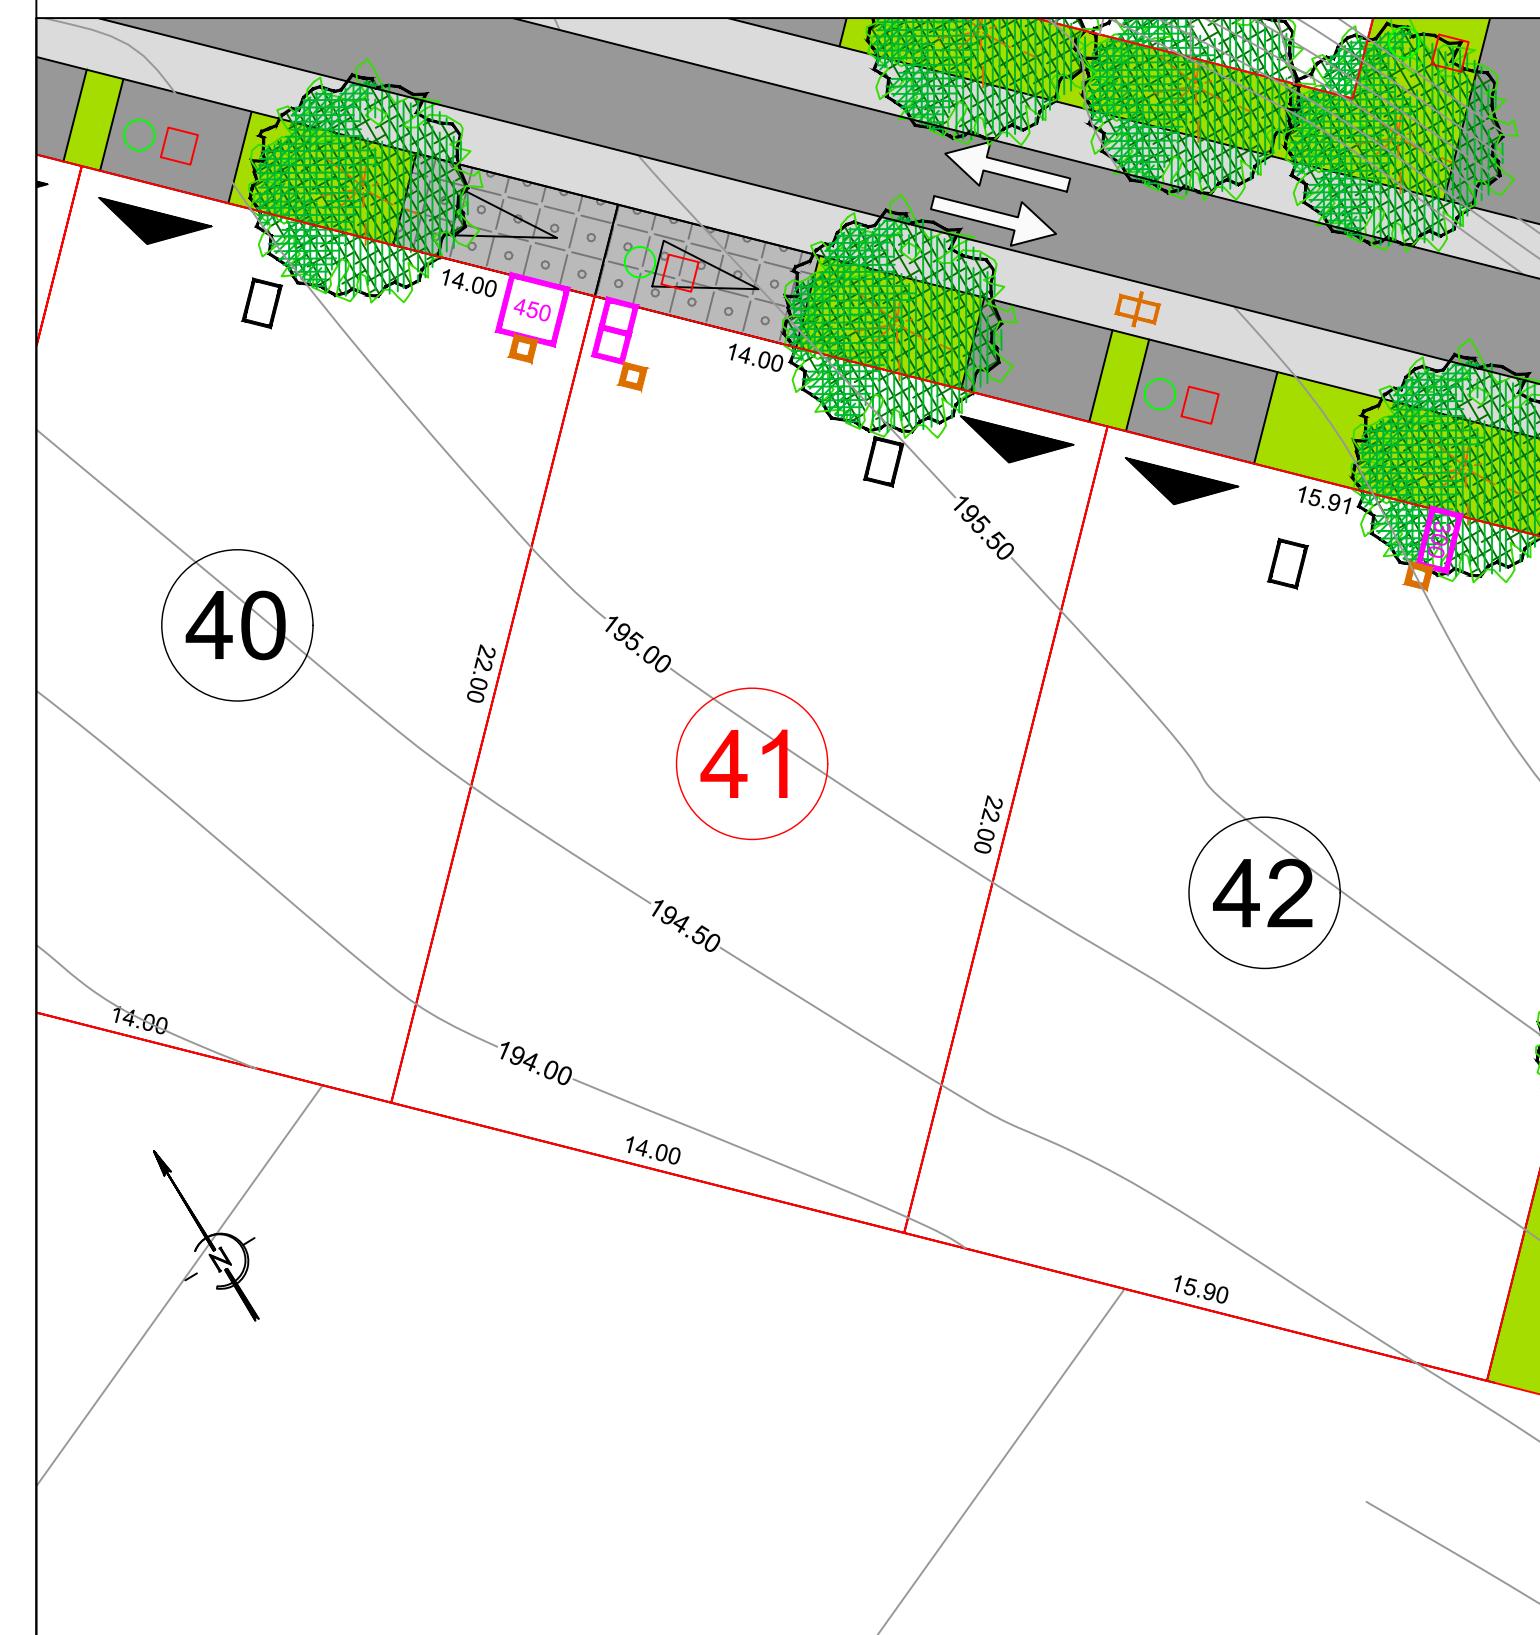

**NOTA :**

Plan établi sous réserve de demande d'alignement et de bornage du lot.  
La position ainsi que la taille des coffrets et regards de raccordement est donnée à titre indicative. L'altimétrie est indiquée sur le Terrain Naturel relevé en Février 2017.

**LEGENDE :**

- Application cadastrale
- Limite de Lot
- Zone non constructible
- Accès du lot (position figurative)
- : Regard de Branchement Eau potable
- : Coffret électrique
- : Regard de branchement télécom
- : Regard de branchement Eaux pluviales
- : Regard de branchement Eaux Usées

**Niveau minimum de plancher assurant un raccordement gravitaire des eaux usées et eaux vannes**  
**Lot n°41 = 195.85 NGF**