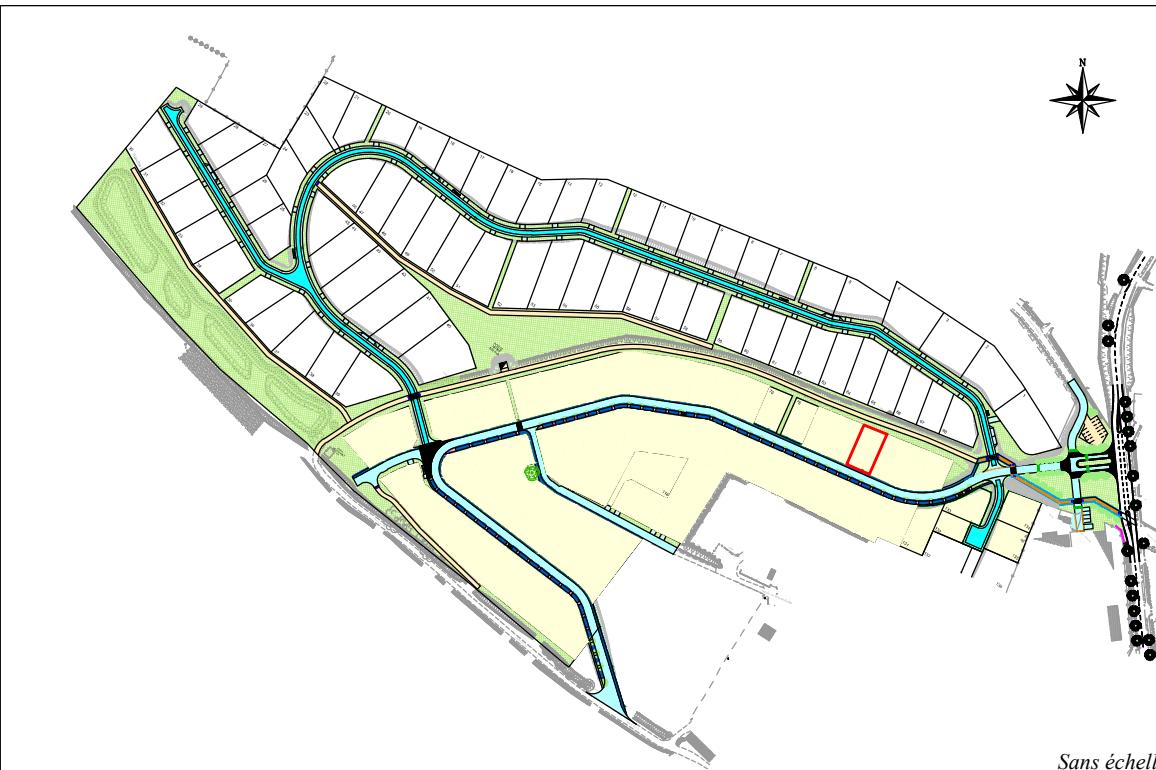


Département de la Haute-Garonne
Commune de NAILLOUXRD 35 Route de Saint-Léon
Section ZD n° 152

LOTISSEMENT "LES PORTES DE NAILLOUX"

PLAN DE VENTE

Lot n°72
Superficie : 469 m²

Extrait du Plan de Composition fourni par la société G2 le 25 octobre 2012

Il est rappelé que ce projet de lotissement comporte un règlement.

N° Dossier : 10004

Nom du fichier : 10004.dwg (v.2004)


Dressé le 24 juillet 2013 à Auterive

Dressé par / Contrôle / Validation : AV/AV/SB

Selarl de Géomètres-Experts
SAINT-AUBIN BAZALGETTE WARIN
Membre de l'ordre n°2010C200002

Indice du plan : 1

Siège social : 61 route de Toulouse BP 47 31190 - Auterive
Tél. : 05.61.50.56.53 Fax : 05.61.50.88.49
Permanence : 6 rue de la République 31560 Nailoux
Tél. : 05.61.83.96.15
163 Grande rue Saint Michel 31400 Toulouse
Tél. : 05.61.52.16.72
E-mail : sep@geosab.com

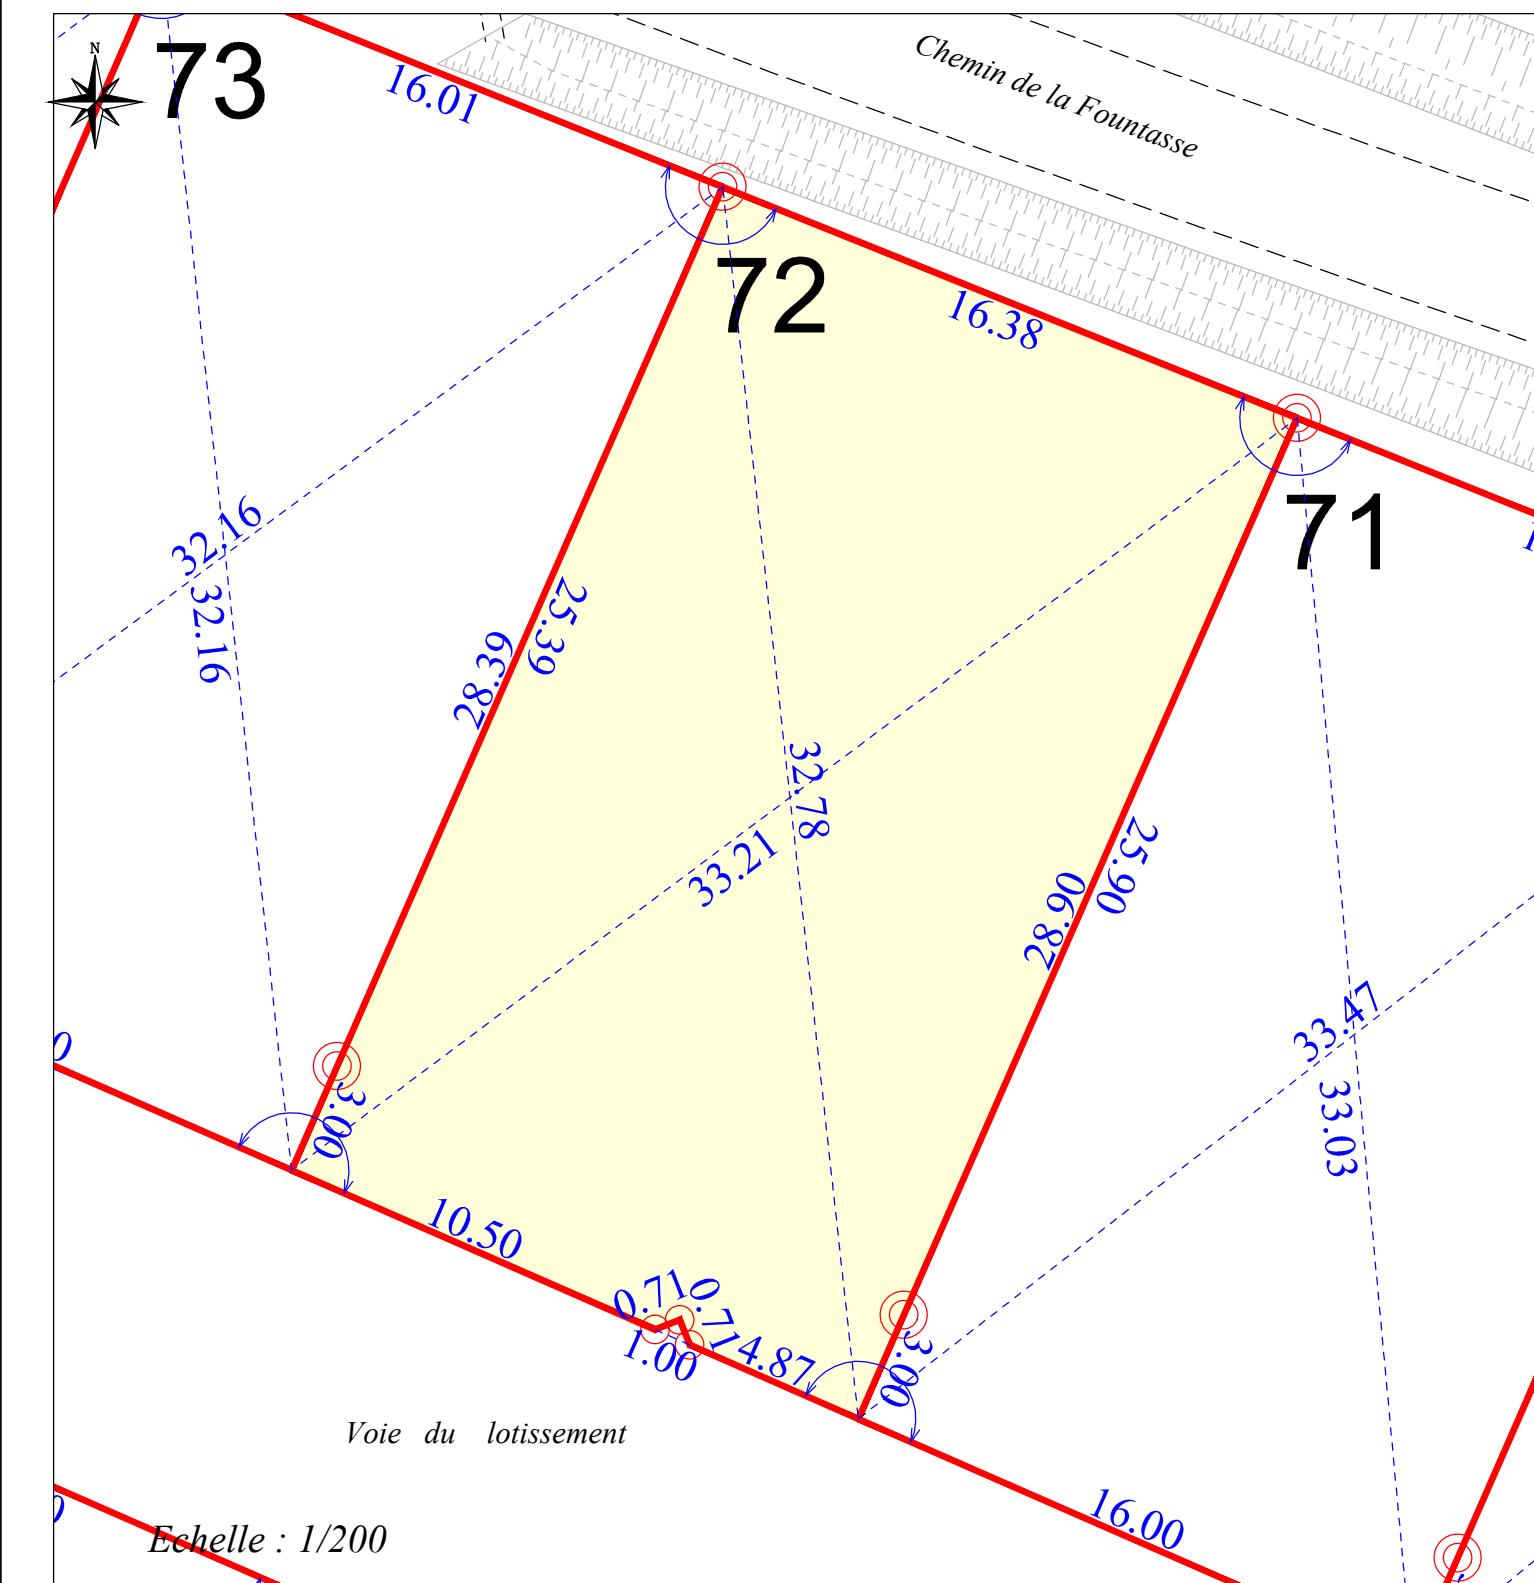Permis d'Aménager : Un Permis d'Aménager a été obtenu par arrêté le 4 juillet 2012, n°PA 031 396 12 V0001Origine du périmètre : Les limites avec les propriétés privées contigües ont été reconnues, contrôlées ou réimplantées le 01 mars 2012 par la SELARL de Géomètres-Experts, SAINT-AUBIN BAZALGETTE WARIN dossier 10004.Cotations : Les distances indiquées sur ce plan sont des distances à l'horizontale.Implantation des bâtiments : Des règles d'implantation des bâtiments sont définies dans le règlement du lotissement et dans la pièce graphique PA9a. D'autres règles d'implantation des bâtiments sont définies dans le règlement du PLU.Servitudes : Des servitudes de réseaux eaux usées et eaux pluviales grèvent les lots 104 et 105 au profit du lot 103, le lot 104 au profit du lot 105, les lots 101 et 100 au profit du lot 99 et le lot 101 au profit du lot 100.

Légende

●	borne
○	piquet
—	limite de lot