


Haute-Garonne
MONTGEARD
"Petite Bourdette"

Lotissement "LA PETITE BATISDE"
PLAN DE VENTE

Désignation	Cadastre		Surface	Surface de plancher
	Section	Numéro		
Lot 14	C	671p	474 m2	A définir
	C	674p		

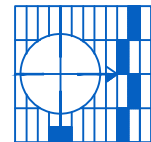

dressé et dessiné par :
Patrick MAURY et Thomas CABANIS
Géomètres Experts Associés
6, rue des Coffres 31000 Toulouse
Tel: 05-61-52-62-55 Fax: 05-61-52-61-52
Mail : scp.cabanis-maury@orange.fr



N° Plan


00000

1 Février 2016

N° Dossier

7378


EXTRAIT DU PLAN CADASTRAL
Section C

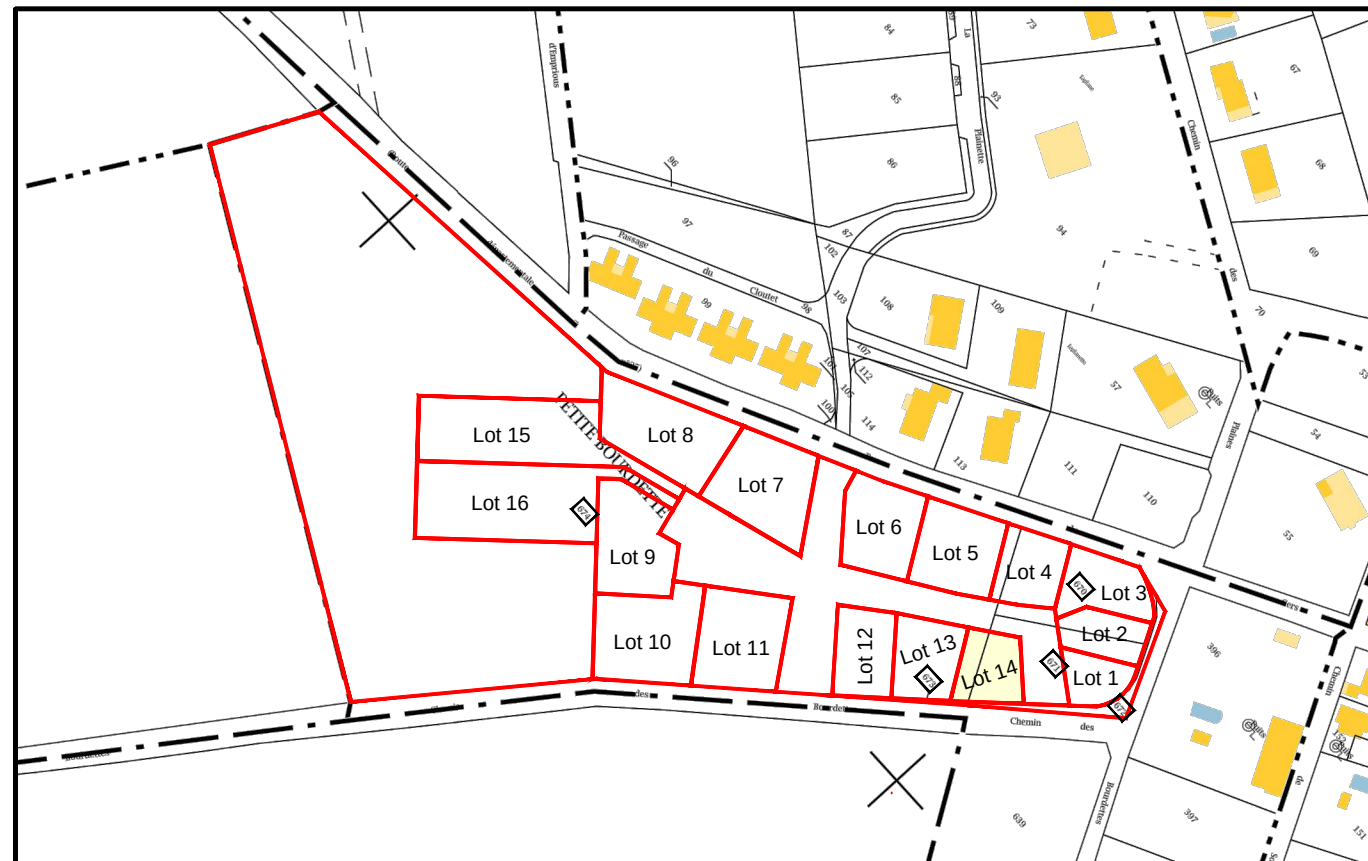

Echelle : 1/2500

PLAN DE VENTE

Echelle : 1/250

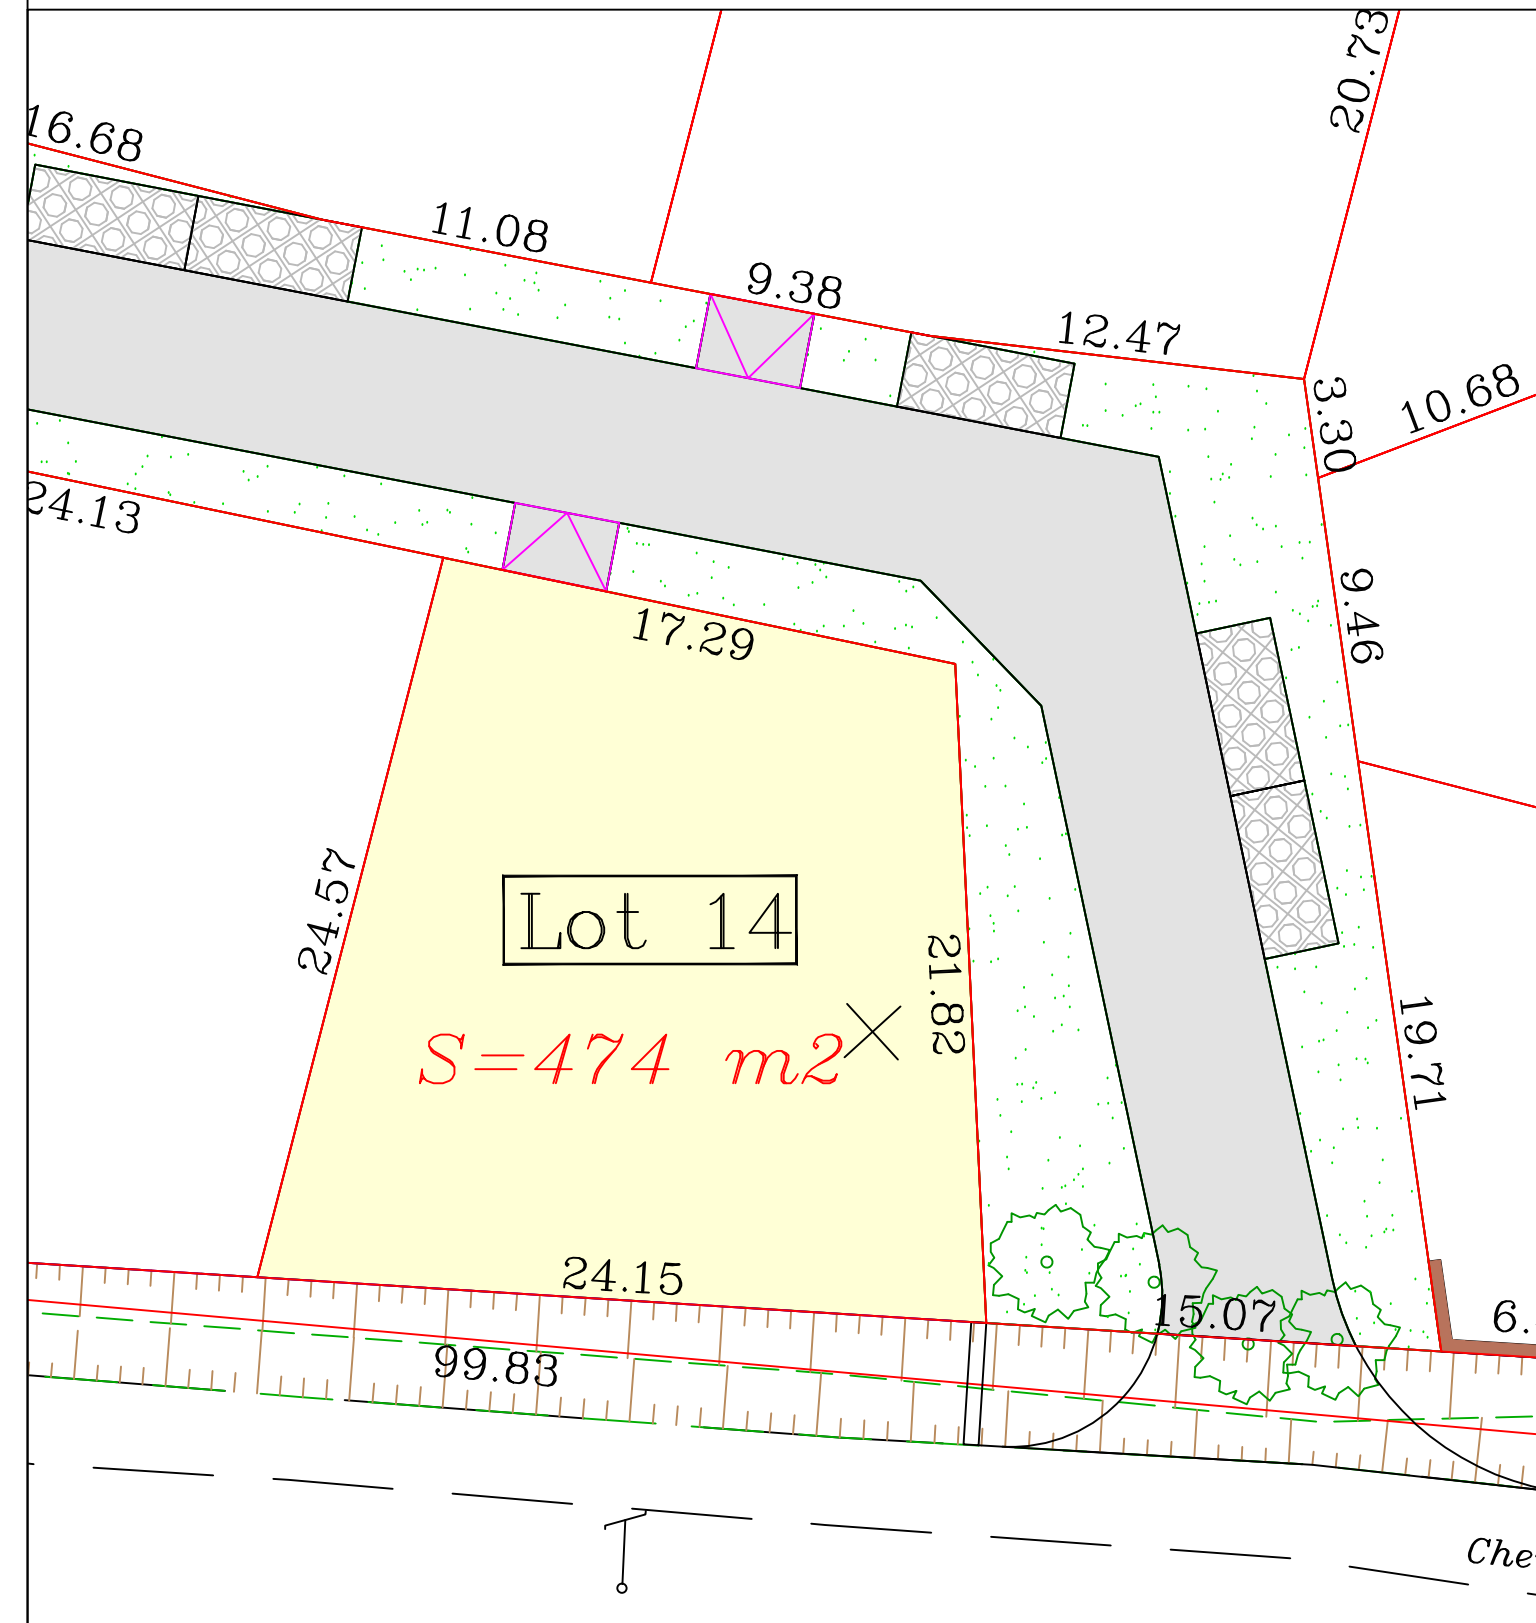

NOTA :
Les superficies et les cotations périmétriques sont données sous réserve de bornage contradictoire des limites périmétriques.
Plan établi sous réserve de demande d'alignement
Le positionnement planimétrique et altimétrie des réseaux est indiqué sous réserve d'exécution conforme.
La position définitive des ouvrages sera arrêtée par les plans de recolement transmis par les entreprises.

LEGENDE :

- BA : Borne Ancienne BN : Borne Nouvelle PB : Piquet Bois
- : Application limite cadastrale : Parking du midi
- : Limite de prospect : Place de stationnement