




DEPARTEMENT DE LA HAUTE-GARONNE  
COMMUNE DE BAZIEGE

# PLAN DE VENTE

## Lotissement : "Le Clos du Verger"

Désignation	Cadastré		Surface	Surface de plancher
	Section	Numéro		
Lot 1	I	1049	668 m <sup>2</sup>	
N° Dossier : 9983			Date de publication : 06/02/2023	

### EXTRAIT DU PLAN CADASTRAL Section I

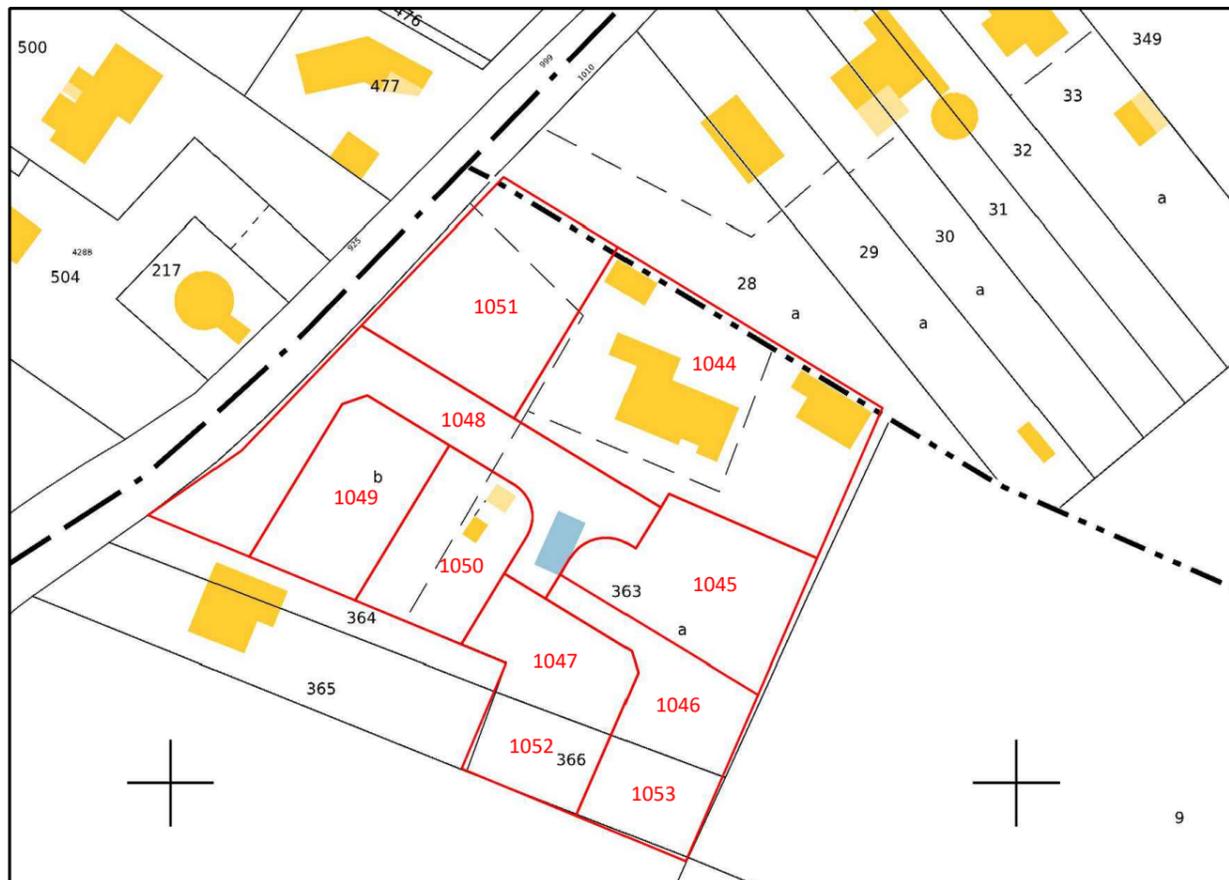


Sans échelle

### Légende :


- Périmètre lot
- Application cadastrale
- BN Borne OGE nouvelle
- BA Borne OGE existante
- Bâtiment existant
- Arbre existant
- Arbre projeté
- Espace vert commun
- Potelets bois anti-stationnement
- Accès lot
- Candélabre

### Situation

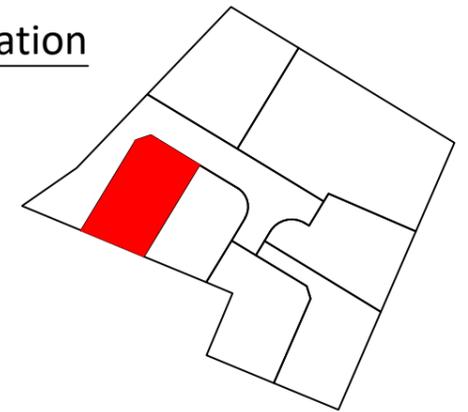

### BORNAGE ET DIVISION PARCELLAIRE

Echelle : 1/250

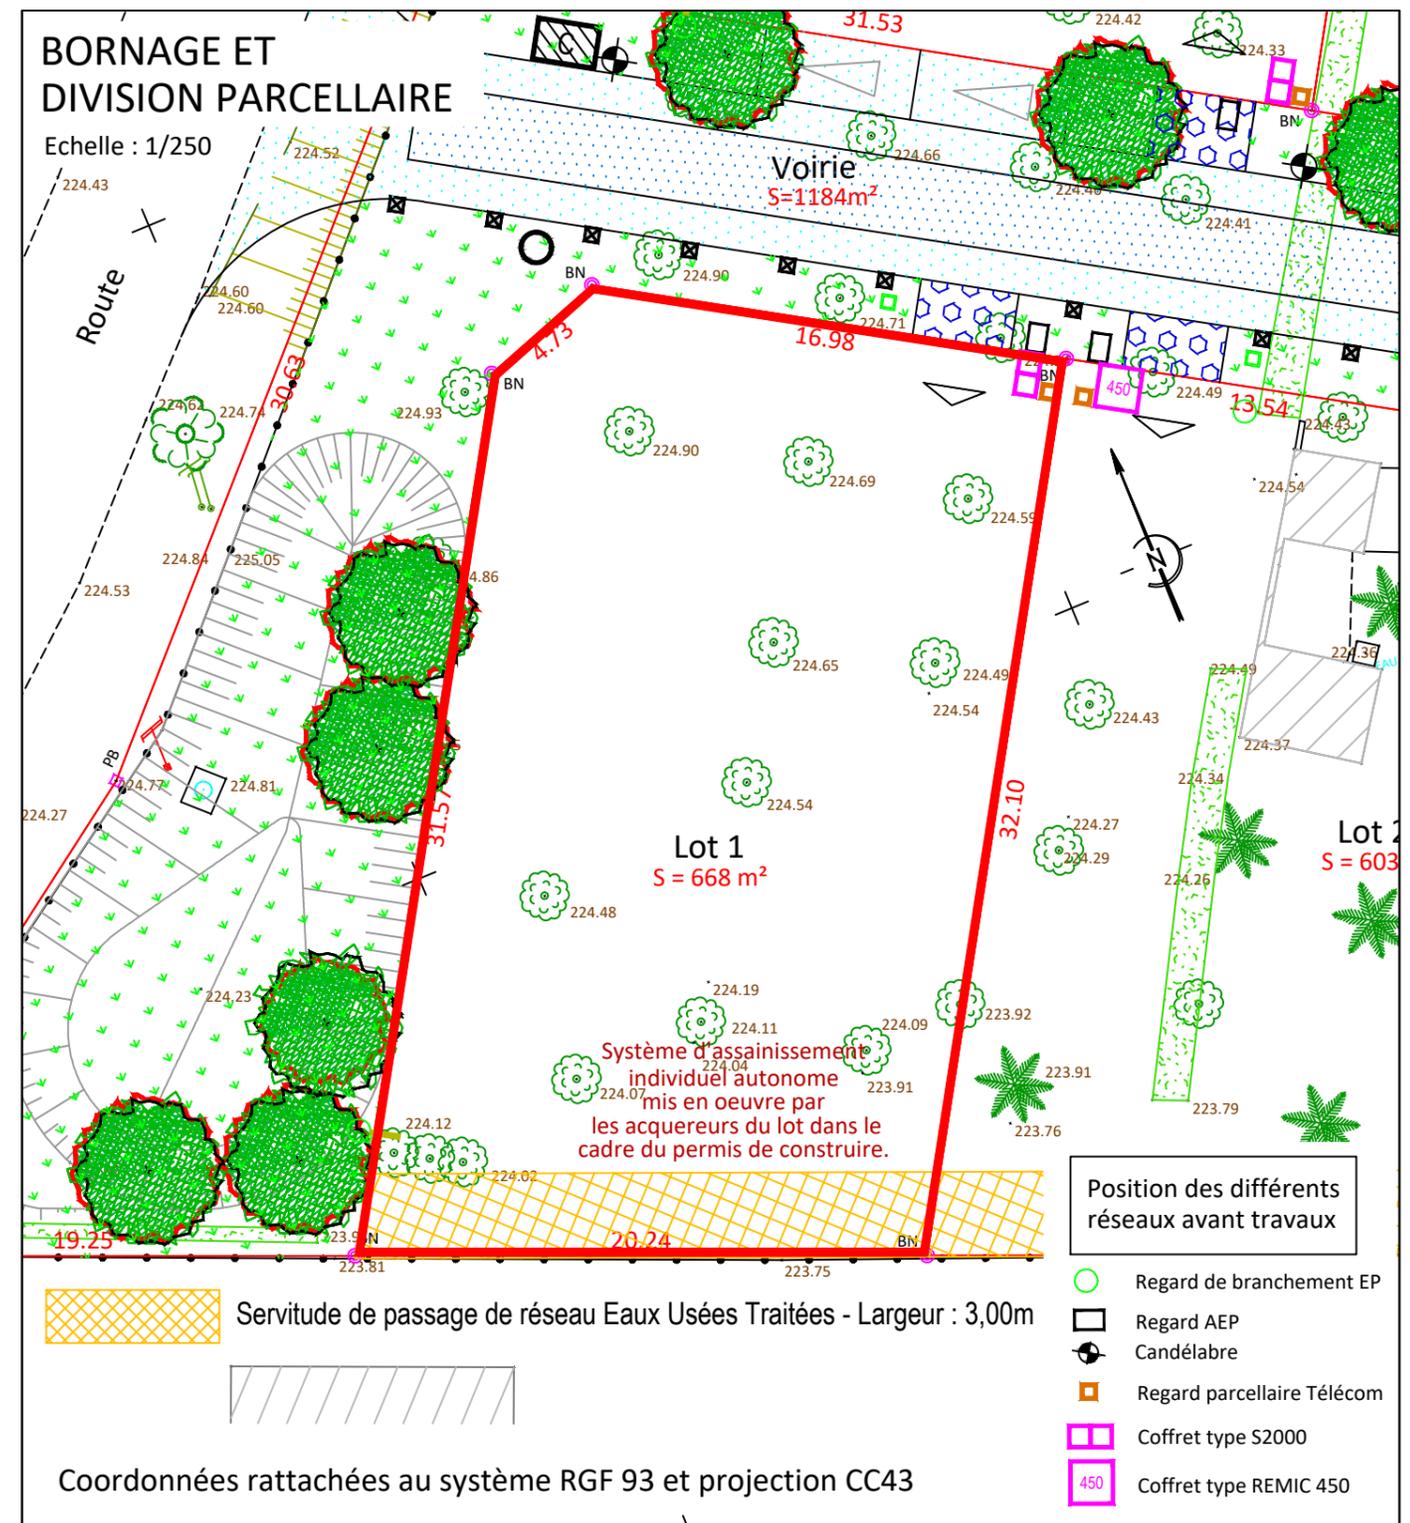

### Position des différents réseaux avant travaux

- Regard de branchement EP
- Regard AEP
- Candélabre
- Regard parcelaire Télécom
- Coffret type S2000
- Coffret type REMIC 450

Coordonnées rattachées au système RGF 93 et projection CC43