


DEPARTEMENT DE LA HAUTE-GARONNE
COMMUNE DE BAZIEGE

PLAN DE VENTE

Lotissement : "Le Clos du Verger"

Désignation	Cadastre		Surface	Surface de plancher
	Section	Numéro		
Lot 3	I	1047 et 1052	804 m ²	
N° Dossier : 9983			Date de publication : 06/02/2023	

EXTRAIT DU PLAN CADASTRAL Section I

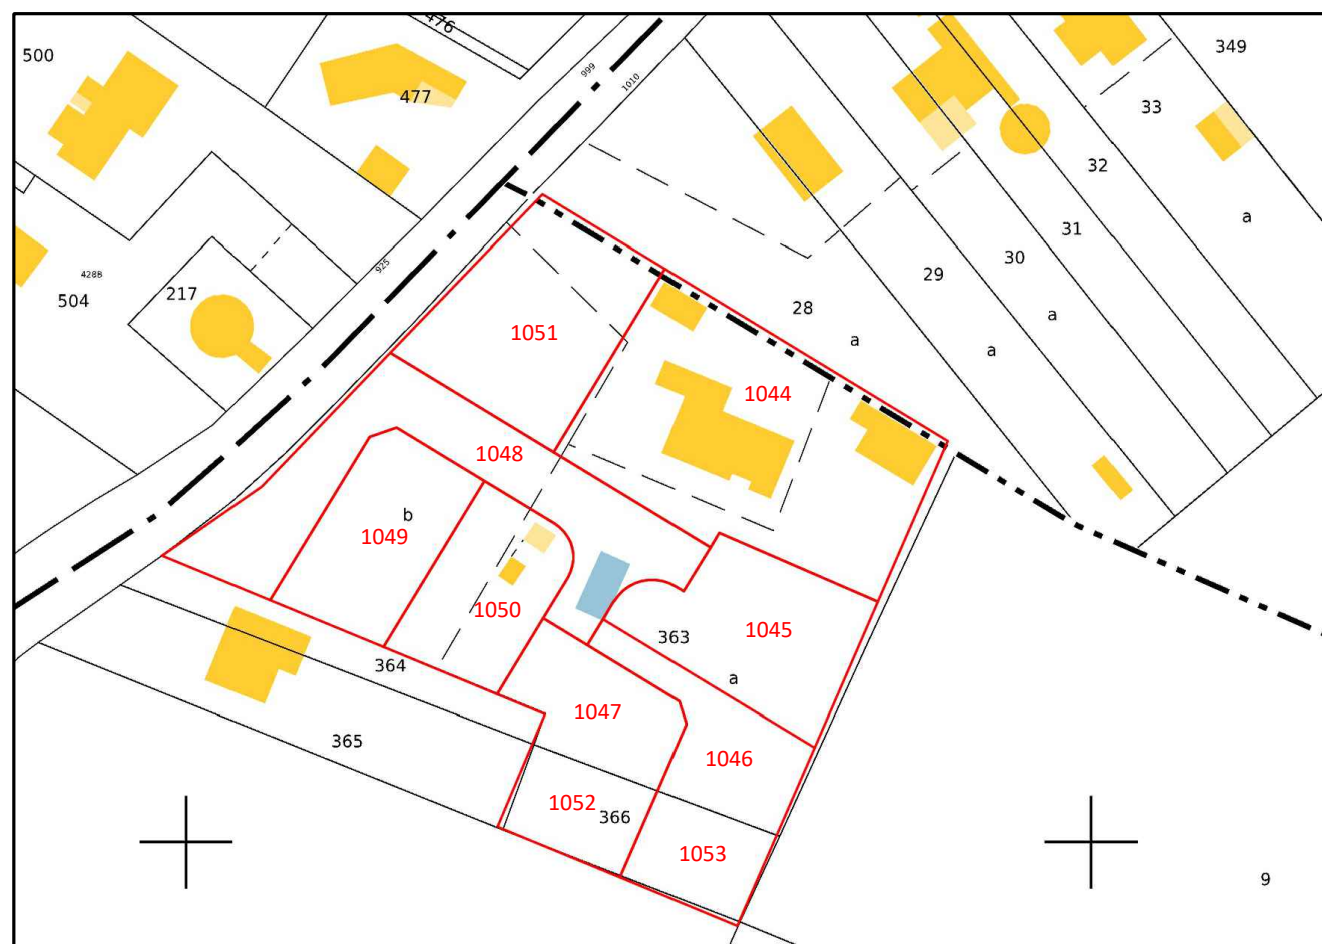


Sans échelle

Légende :


- Périmètre lot
- Application cadastrale
- BN Borne OGE nouvelle
- BA Borne OGE existante
- Bâtiment existant
- Arbre existant
- Arbre projeté
- Espace vert commun
- Potelets bois anti-stationnement
- Accès lot
- Candélabre

Situation

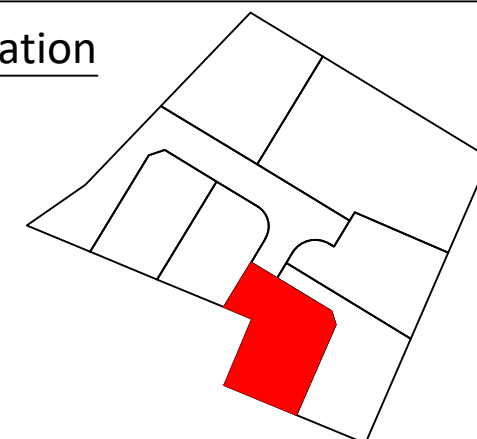

BORNAGE ET DIVISION PARCELLAIRE

Echelle : 1/250

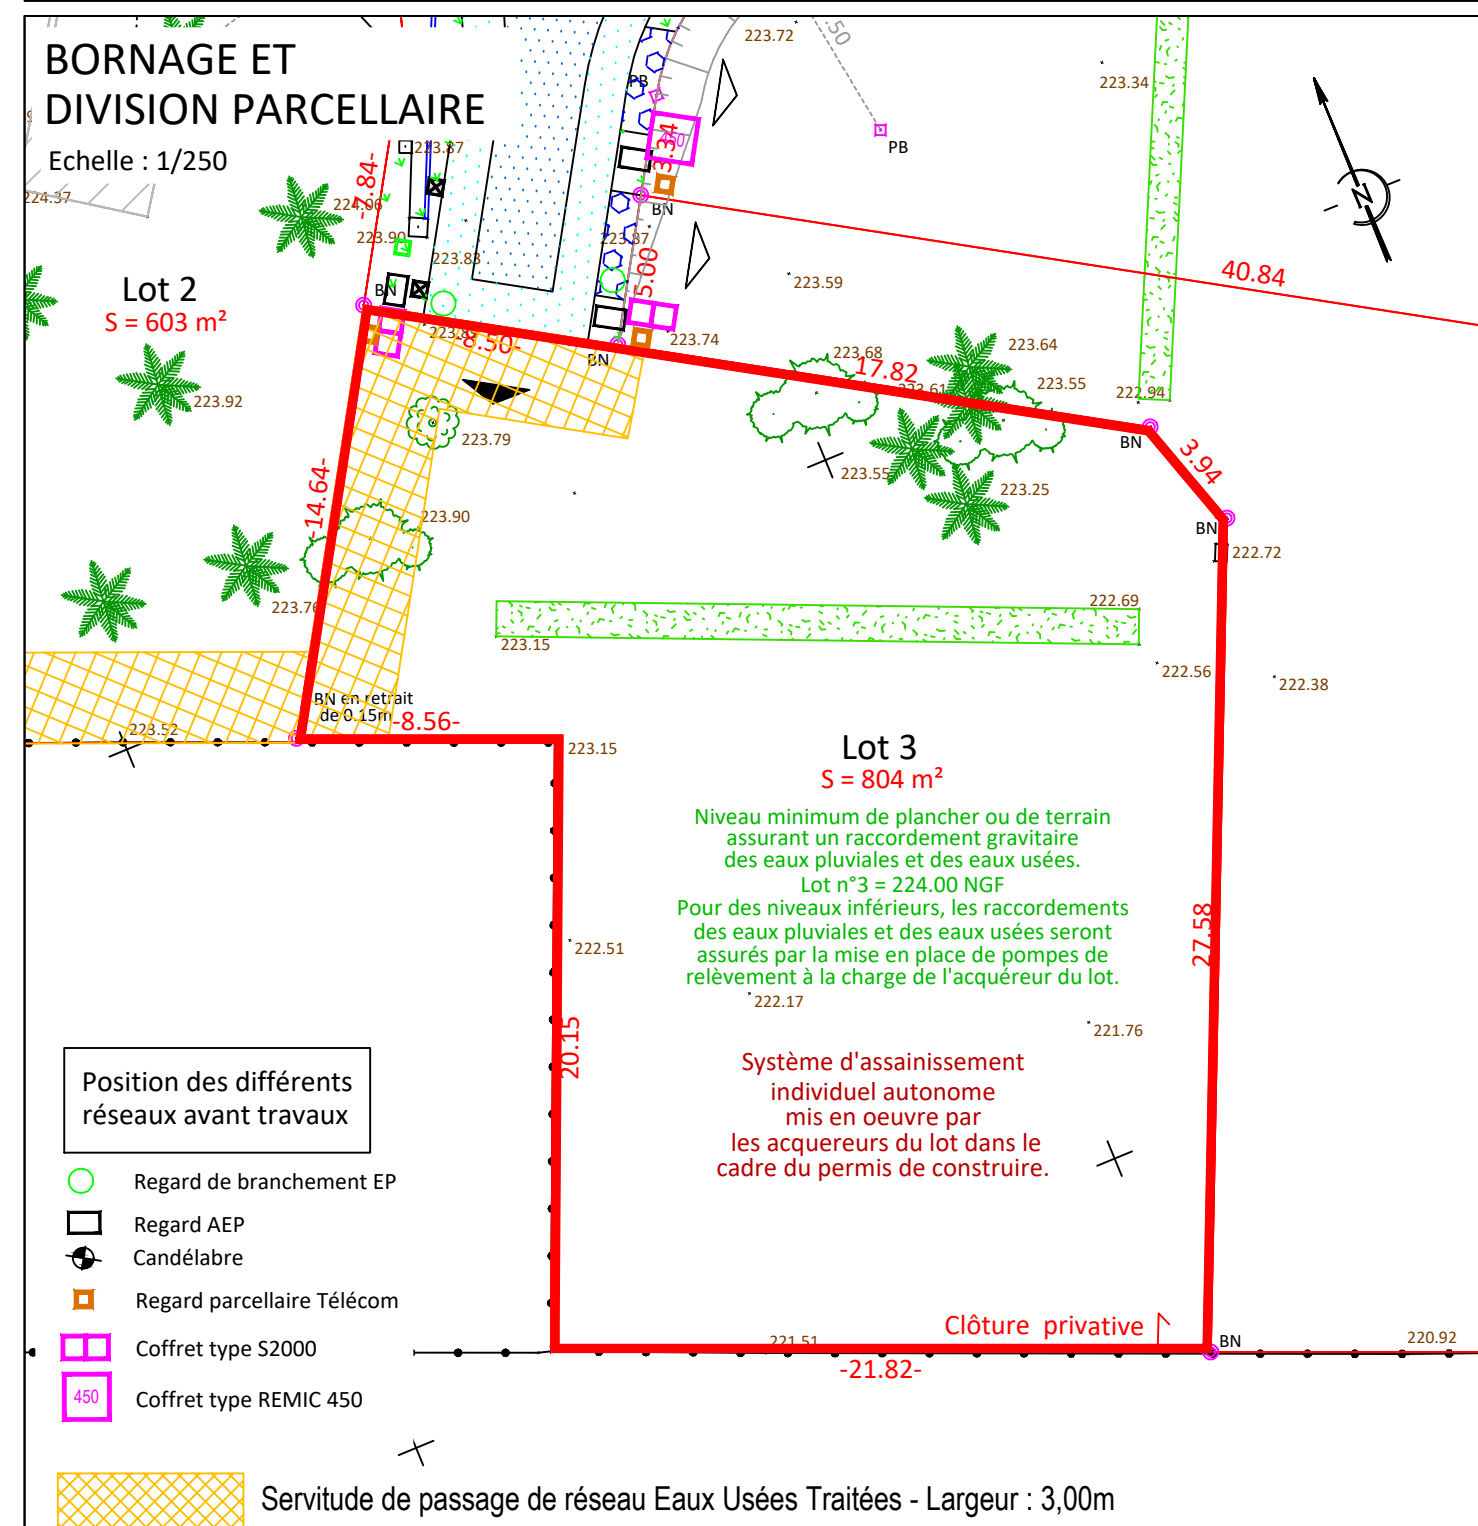

Position des différents réseaux avant travaux

- Regard de branchement EP
- Regard AEP
- Candélabre
- Regard parcelaire Télécom
- Coffret type S2000
- Coffret type REMIC 450

Servitude de passage de réseau Eaux Usées Traitées - Largeur : 3,00m

Coordonnées rattachées au système RGF 93 et projection CC43