



**PROVISOIRE**


DEPARTEMENT DE LA HAUTE-GARONNE  
COMMUNE DE BAZIEGE

# PLAN DE VENTE

## Lotissement : "Le Clos du Verger"

Désignation	Cadastré		Surface	Surface de plancher
	Section	Numéro		
Lot 5	I	363p	812 m <sup>2</sup>	
N° Dossier : 9983			Date de publication : 01/12/2021	

### EXTRAIT DU PLAN CADASTRAL Section I

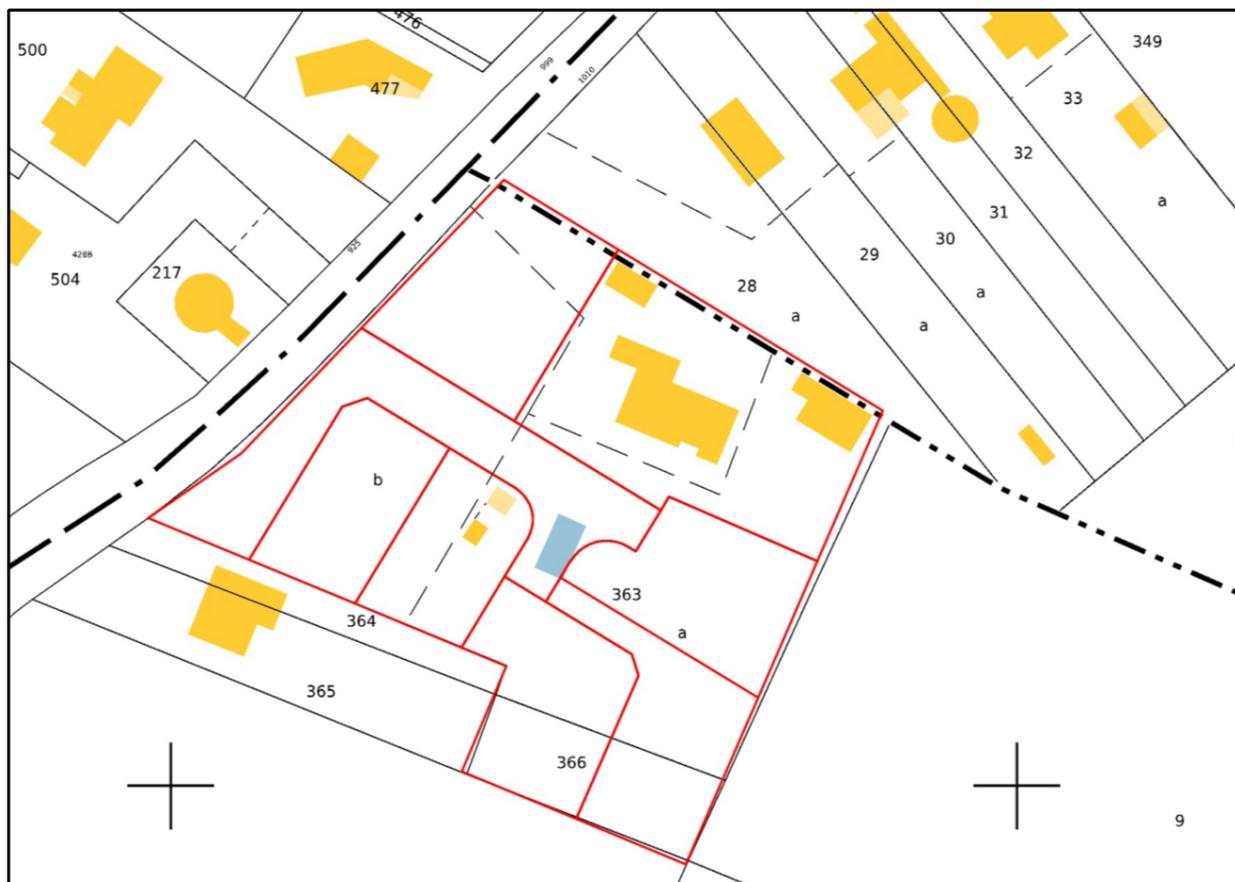


Sans échelle

### Légende :


- Périimètre lot
- Application cadastrale
- Borne OGE nouvelle
- Borne OGE existante
- Bâtiment existant
- Arbre existant
- Arbre projeté
- Espace vert commun
- Potelets bois anti-stationnement
- Accès lot
- Candélabre

### Situation

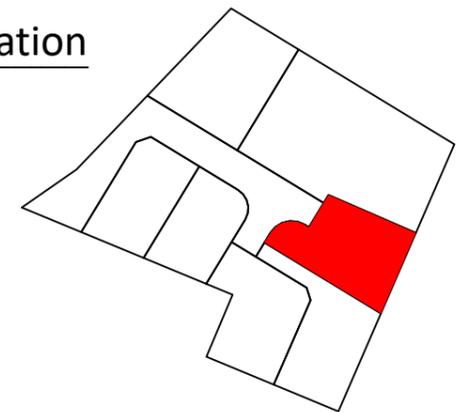

### BORNAGE ET DIVISION PARCELLAIRE

Echelle : 1/250

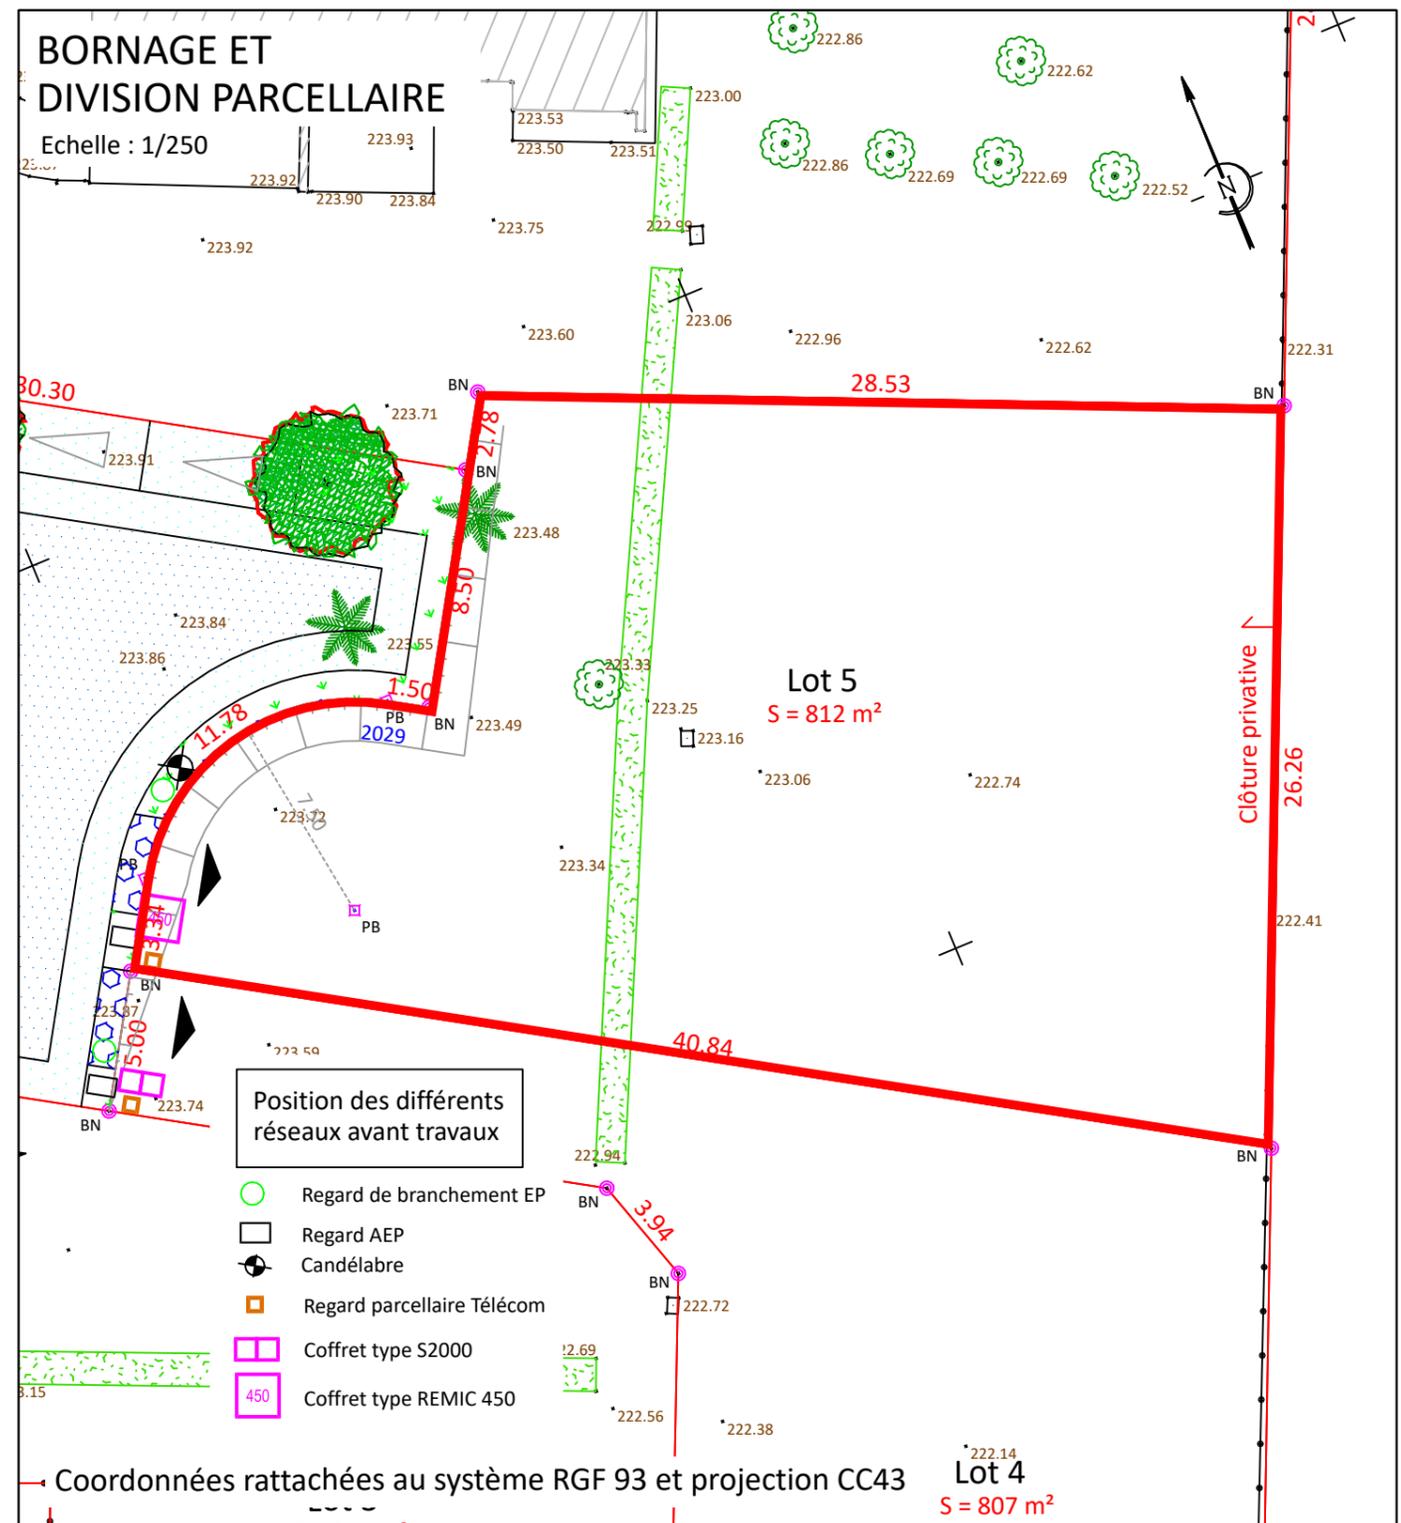

#### Position des différents réseaux avant travaux

- Regard de branchement EP
- Regard AEP
- Candélabre
- Regard parcellaire Télécom
- Coffret type S2000
- Coffret type REMIC 450

Coordonnées rattachées au système RGF 93 et projection CC43

Lot 4  
S = 807 m<sup>2</sup>