

PROVISOIRE

DEPARTEMENT DE LA HAUTE-GARONNE
COMMUNE DE BAZIEGE

PLAN DE VENTE

Lotissement : "Le Clos du Verger"

Désignation	Cadastre		Surface	Surface de plancher
	Section	Numéro		
Lot 6	I	363p	976 m ²	
N° Dossier : 9983			Date de publication : 01/12/2021	

EXTRAIT DU PLAN CADASTRAL Section I




Sans échelle

Légende :

- Périmètre lot
- Application cadastrale
- BN Borne OGE nouvelle
- BA Borne OGE existante
- Bâtiment existant
- Arbre existant
- Arbre projeté
- Espace vert commun
- Potelets bois anti-stationnement
- Accès lot
- Candélabre

Situation

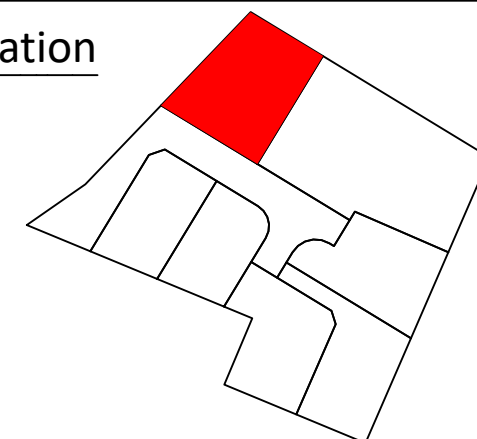


BORNAGE ET DIVISION PARCELLAIRE

Echelle : 1/250

Position des différents
réseaux avant travaux

- Regard de branchement EP
- Regard AEP
- Candélabre
- Regard parcelaire Télécom
- Coffret type S2000
- 450 Coffret type REMIC 450

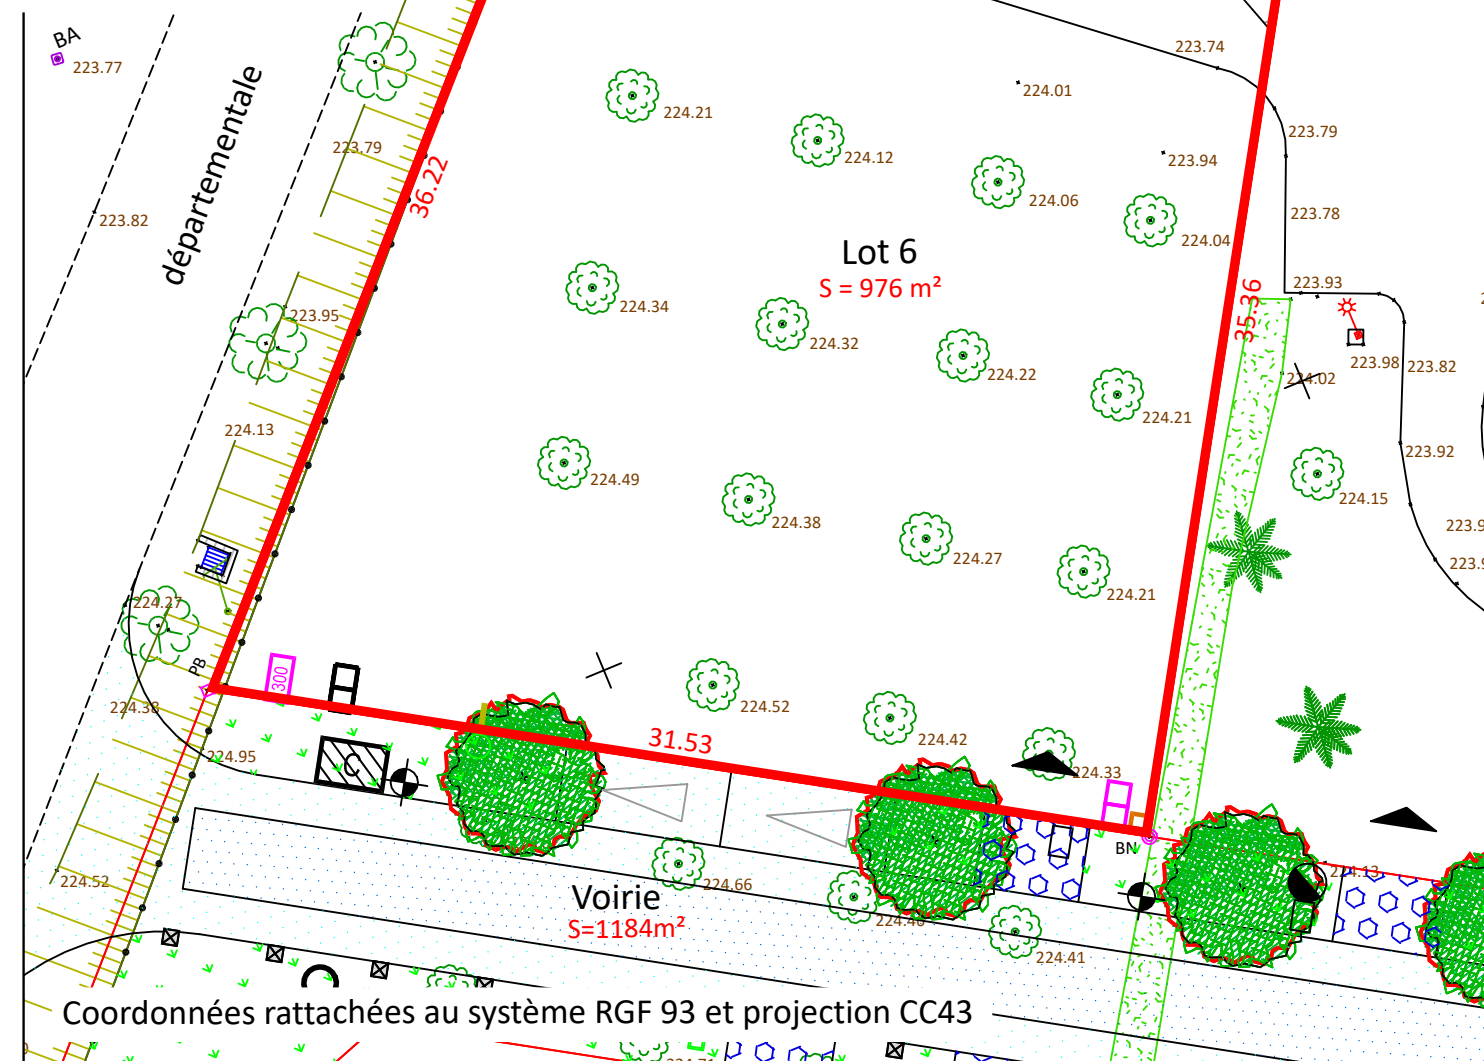

Coordonnées rattachées au système RGF 93 et projection CC43